

STILLING KIRKEVEJ

SKITSEFORSLAG

2025-05-27



BOFÆLLESSKAB PÅ GÅRDEN

STILLING KIRKEVEJ

Skitseforslaget tager sit afsæt i ideen om at "bo sammen, hver for sig" på gården på Stilling Kirkevej.

Her er ideen at etablere 10 gode boliger, der som længe- og rækkehuse placeres skulder ved skulder omkring en fælles gårdsplads. Arkitekturen trækker direkte referencer til de kendte firlængede gårde i røde teglsten, som kendetegner vores landområder og landsbyer.

Den eksisterende gård lever videre gennem genbrug af de røde tegl, som integreres i den fremtidige gård – i belægninger og på vægge. De nye kvistmotiver fortæller, at de tidligere lader har skiftet funktion og er blevet til leverum og boliger. Højderne er de samme som på gårdens nuværende bygninger, men længen mod øst er forlænget en smule.

Målet er at tage så mange af de brugbare materialer fra den eksisterende gård med videre i det nye projekt. Genkendelighed er en del af projektets DNA, og der skabes nye fortællinger med afsæt i motivet om den røde gård. Samtidig viser forslaget vejen fremad – med en ressourcebevidst tilgang og fokus på fællesskabets værdier.

Gårdspladsen bliver et fælles fordelings- og opholdssted – rummet for fællesskaber på tværs. Boligernes indgange vender ud mod pladsen. Det samme gælder fælleshuset, der åbner sig mod pladsen og fremstår som en mere åben og synlig funktion på gården. Her mødes alle, og her er plads til både værkstedsarbejde, fællesspisning, gæster og almindelige hyggelige stunder. Fælleshuset er en af gevinsterne ved at bo sammen – hver for sig. Det er et tilvalg, der udvider mulighederne med ekstra rum, som der ikke er plads til i en mindre bolig. Ideen er, at boligerne har en størrelse, der giver plads til at leve – og eventuelt have hjemmekontor eller to soverum. Ønsker man at samle flere mennesker, må man benytte fælleshuset i den firlængede gård, hvor der også er plads til at blive ældre sammen.

Arealer (brutto)

8 x Bolig A, ca:	150 m ²
1 x Bolig B, ca:	190 m ²
1 x Fælleshus, ca:	220 m ²

I alt: **1610 m²**



Gårdrummet set fra porten



Bolig A
150 m²

Bolig B
190 m²

Bolig A
150 m²

Bolig A
150 m²

Bolig A
150 m²

Bolig A
150 m²

Bolig A
150 m²

Bolig A
150 m²

Bolig A
150 m²

Bolig A
150 m²

Fælleshus
220 m²

SITUATIONSPLAN

1:500



REFERENCER

STEMNINGER OG RUMLIGHEDER



Fælleshuset set fra gården

REFERENCER

BOLIGERNE



Porten set fra gården



TAGET

ALTERNATIVE FARVER PÅ TAG



Rød/brunt tag



Mørkere gråt tag

SAMLET STUEPLAN OG BOLIGTYPER




1:250



B o l i g A

BOLIG A

PLANER OG SNIT // 1:200

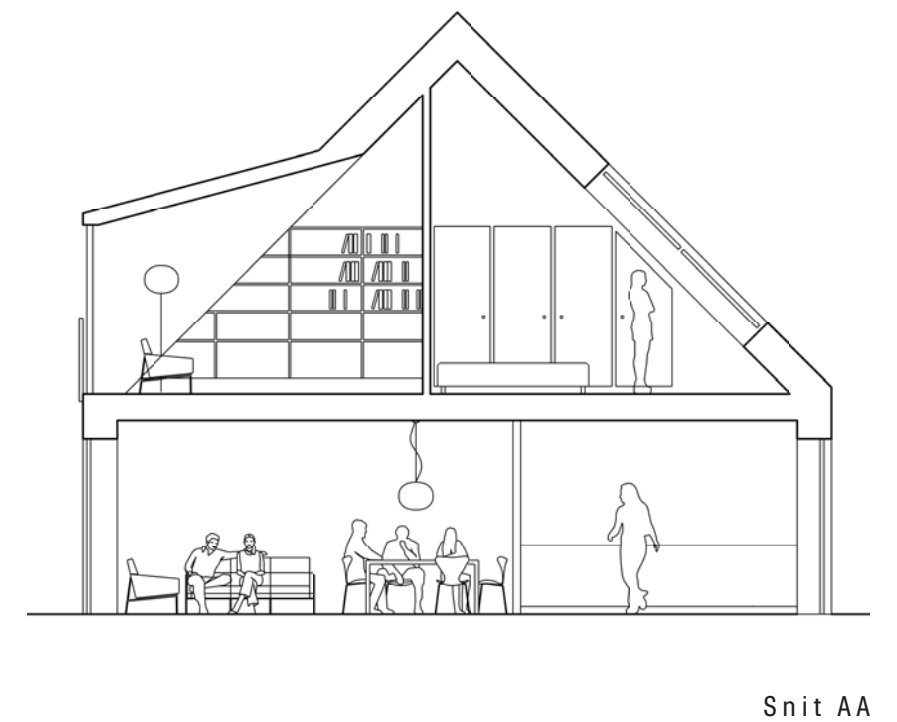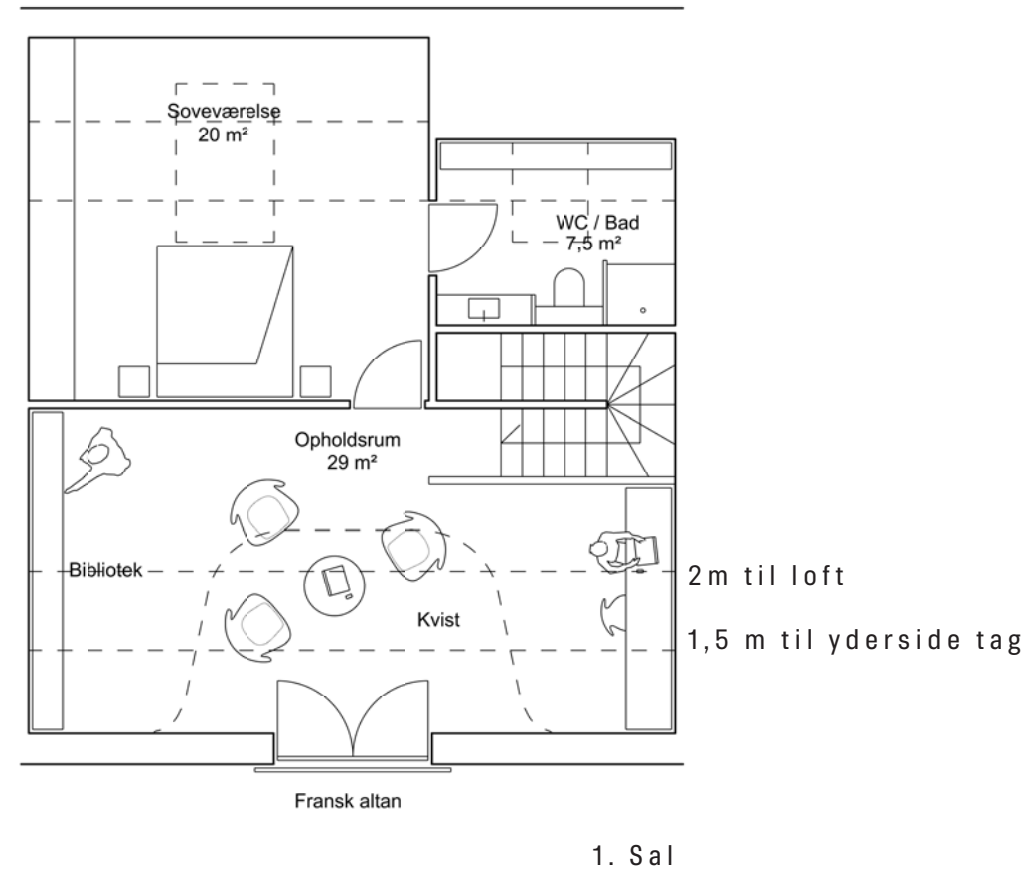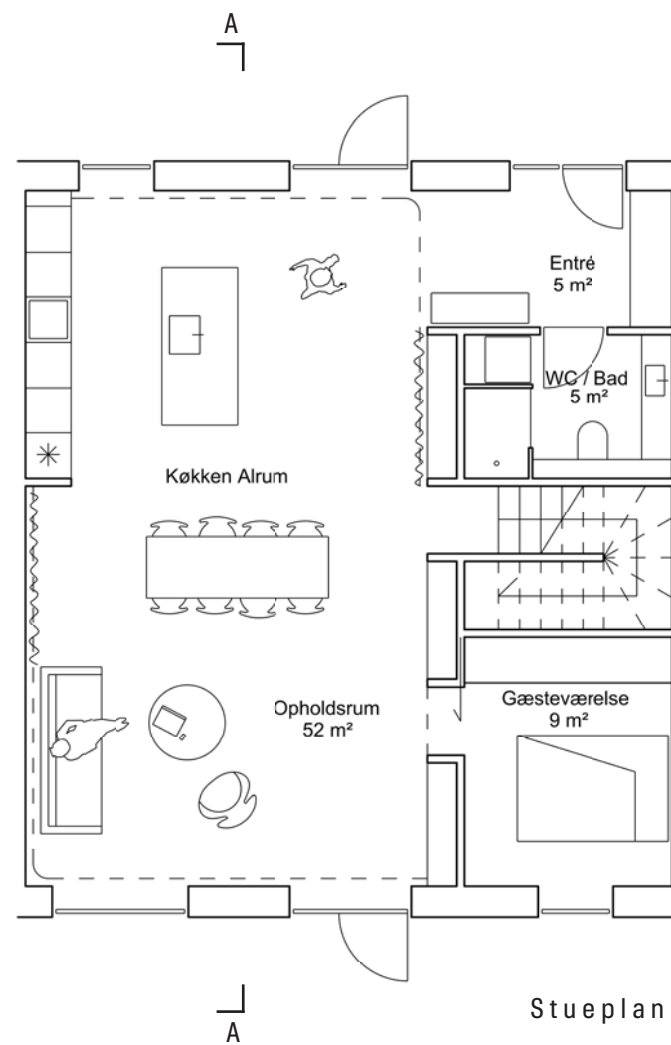

BOLIG A

RUMLIGE PRINCIPSNIT



Stort gennemlyst leverum i stuen, soveværelse og stue med udsigt på 1. sal



Direkte udsigt og udgang fra stueetagen og fransk altan i den store karnap på 1. sal.









B o l i g B

BOLIG B

PLANER // 1:100

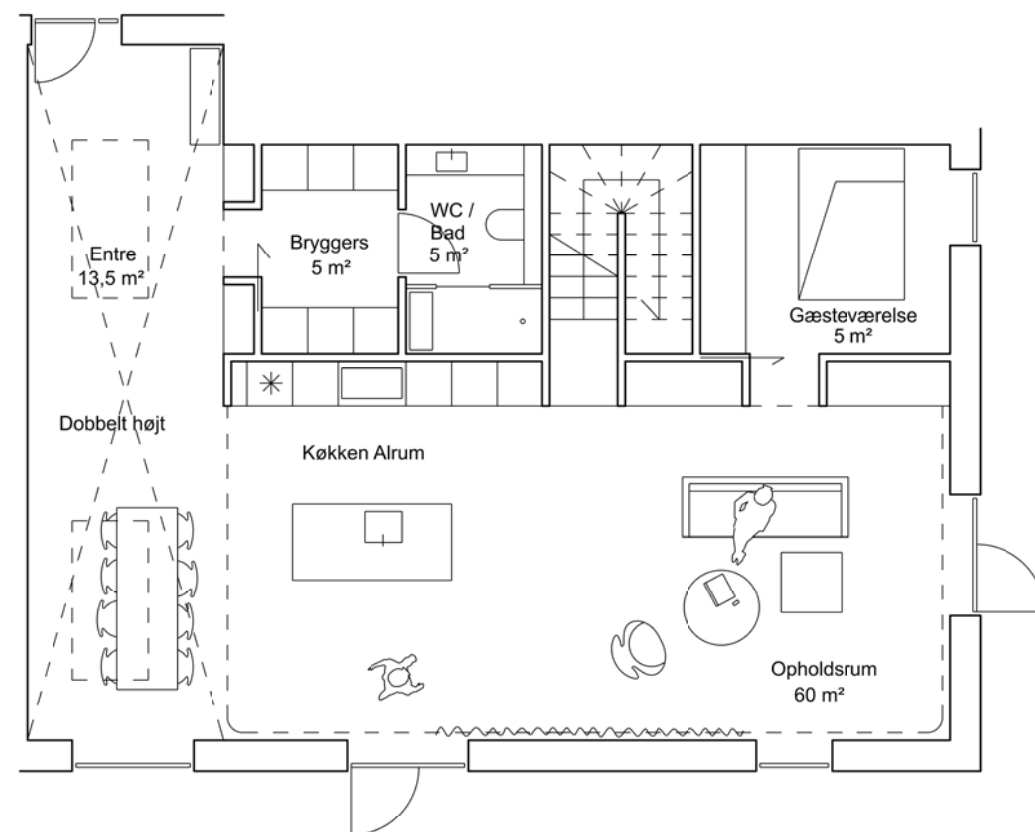

Stueplan

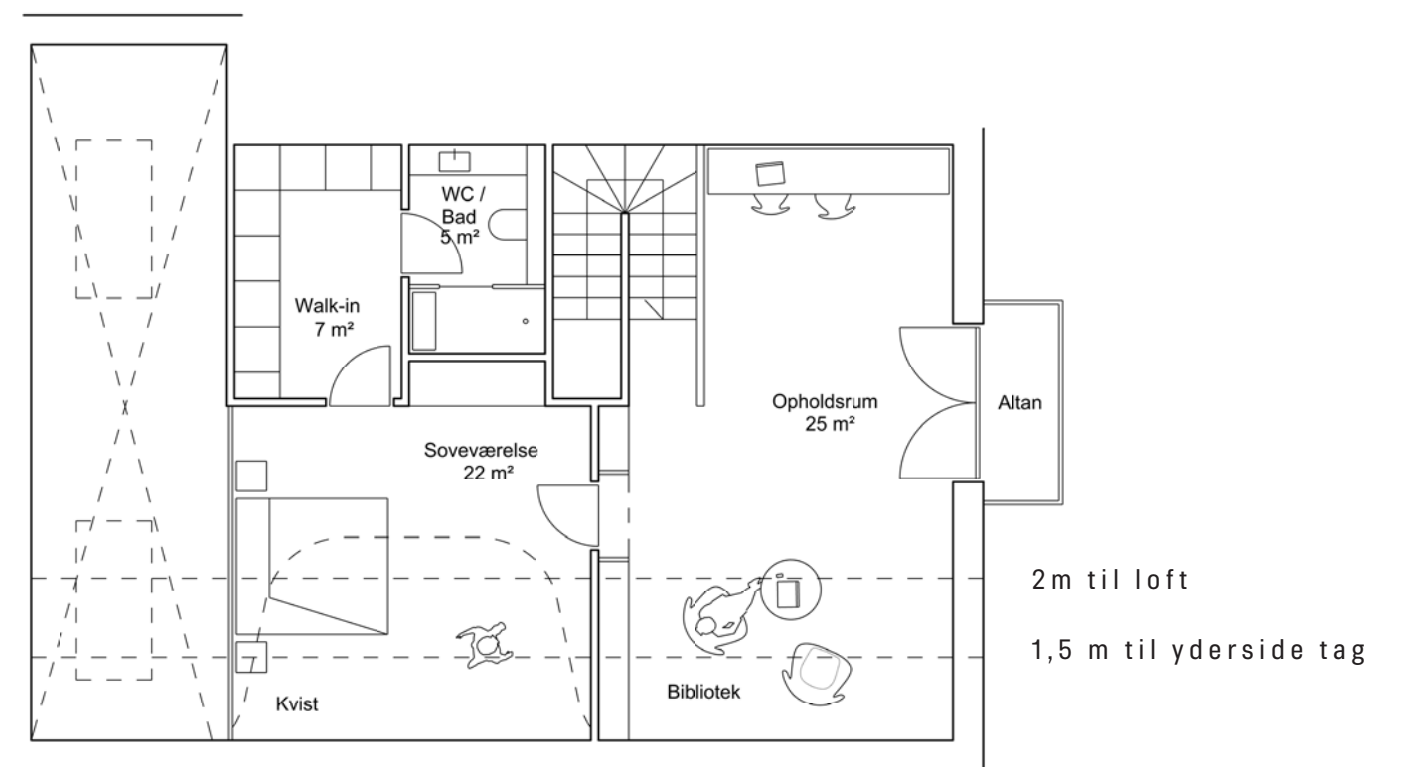

1. Sal









Fælleshuset

FÆLLESHUSET

PLANER // 1:200

